


促進計画区域図

縮尺=1:12,500

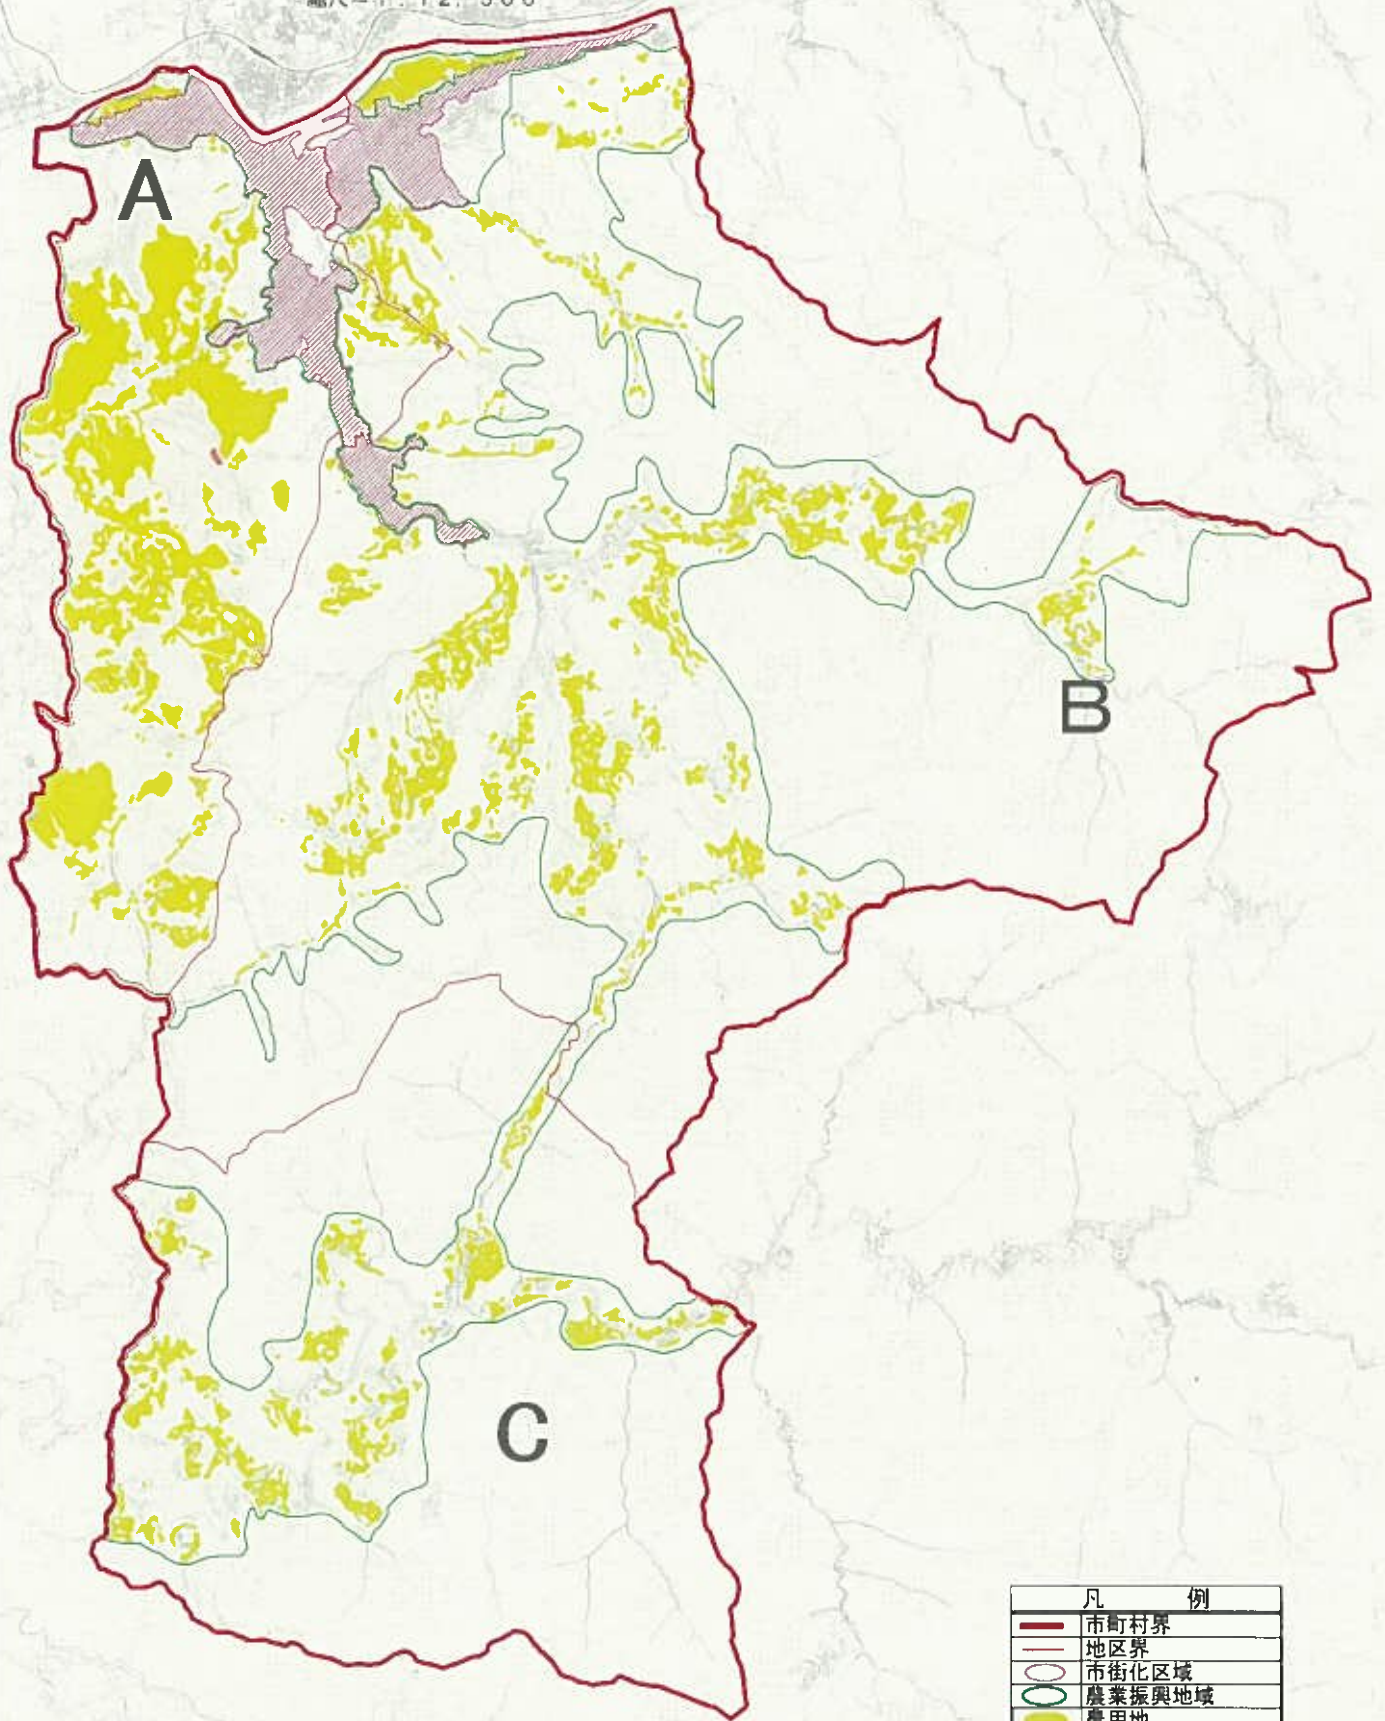

凡 例	
	市町村界
	地区界
	市街化区域
	農業振興地域
	農用地
	農業用施設用地
A	地区記号